


Veneentekijäntie 18 - 80 m²

00210 HELSINKI (Lauttasaari)

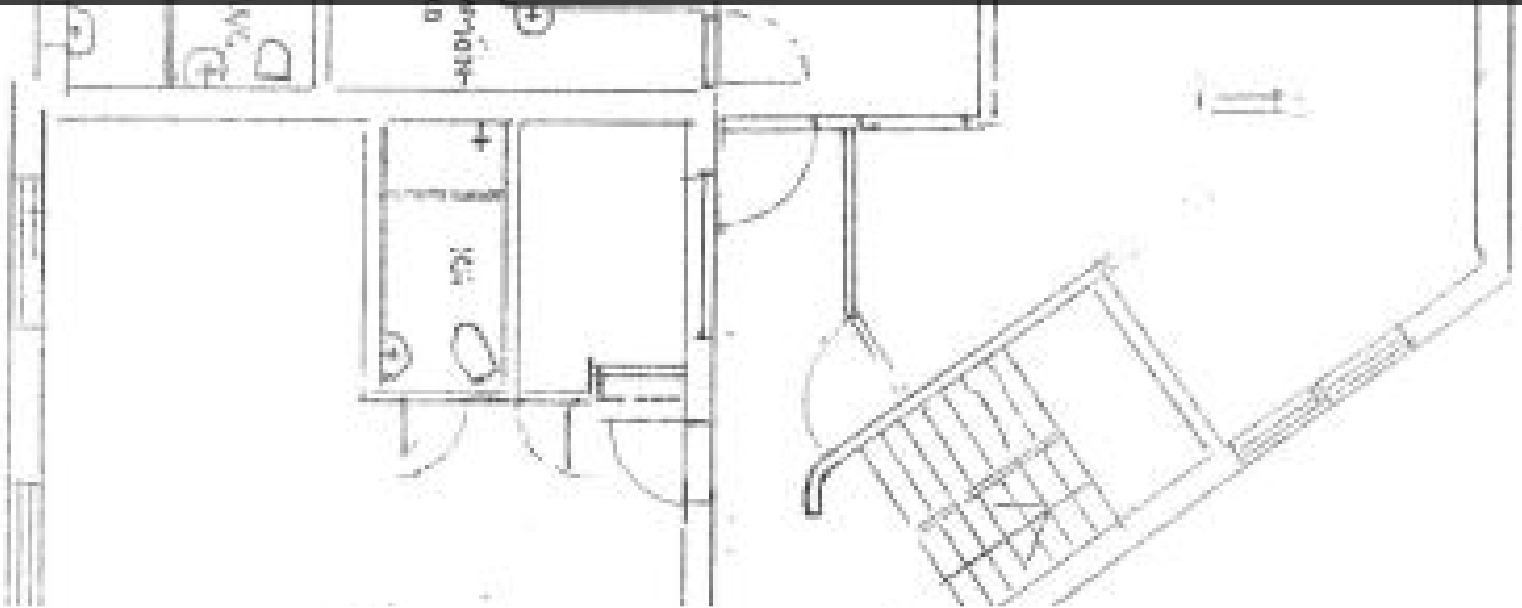

Tilatyyppi

Toimisto



Sopimustyyppi

Vuokra



Pinta-ala

80 m²



Kerros

2

Iso huone + neuvottelutila
Keittiö + Wc

Liikenneyhteydet

Metro + bussi

Palvelut

Alueen palvelut

Pysäköinti

Piha-alueella ja kadunvarsipaikoilla